


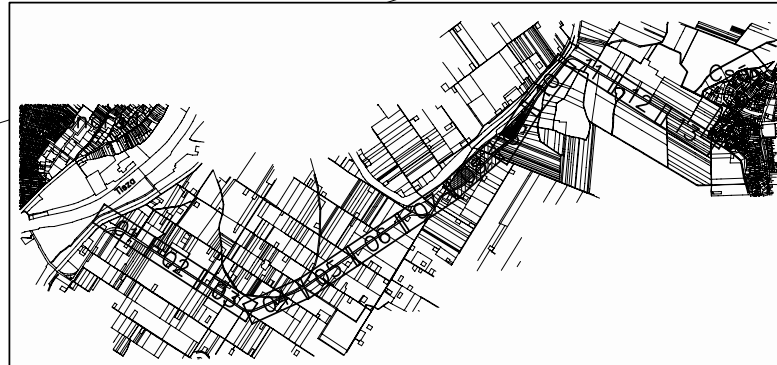

csatlakozók: KT-NV-07

csatlakozók: KT-NV-09



SELECTRIC Mérnöki Iroda Kft. 6723. Szeged, Rózsa utca 9.		Tel: 30-228-31-32 fax: 62-652-951 e-mail: engedi@selectric.hu	RAJZSZÁM: KT-NV-08
ÉPÍTETTŐ: Magyar Telekom Nyrt. 1097 Budapest, Könyves Kálmán krt. 36.			TERVSZÁM: SC-001C/2020
TÁRGY: Csongrád – Csépa összekötő optika – külterületi szakasz nyomvonal rajz			MÉRETARÁNY: 1:1000 PLD.SZÁM:
Fájlnev: –	TERVEZŐ: Engedi Antal (HI-T/06-0139)	RAJZOLÓ: Bata Kristóf (06-01285)	KELT: 2020.01.20.

Jelmagyarázat:
— nyomvonal
— fás terület