


SZELEVÉNY

KÖZSÉG


TELEPÜLÉSSZERKEZETI TERVE

M = 1: 15 000

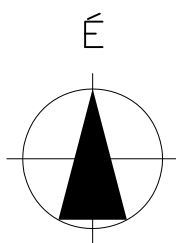

Belterületi területfelhasználási módok

Területfelhasználási módok - beépítésre szánt területek

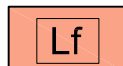

falusias lakóterület
0,4 m2/m2 (megengedett legnagyobb beépítési sűrűség)



településközpont vegyes terület
1,2 m2/m2



kereskedelmi szolgáltató gazdasági terület
1,0m 2/m2






egyéb, ipari, gazdasági terület
1,0m 2/m2



különleges beépítésre szánt terület, települési vízmű terület
0,4 m2/m2

Országos / Térségi Övezetek területe

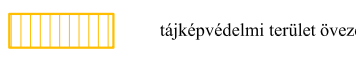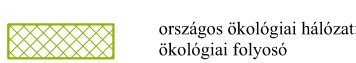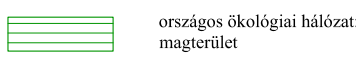


Területfelhasználási módok - beépítésre nem szánt területek



különleges beépítésre nem szánt terület, temető terület




különleges beépítésre nem szánt terület, sportpálya terület

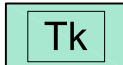

természetközeli terület




zöldterület, közpark

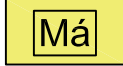

általános mezőgazdasági terület



közüti közlekedési terület

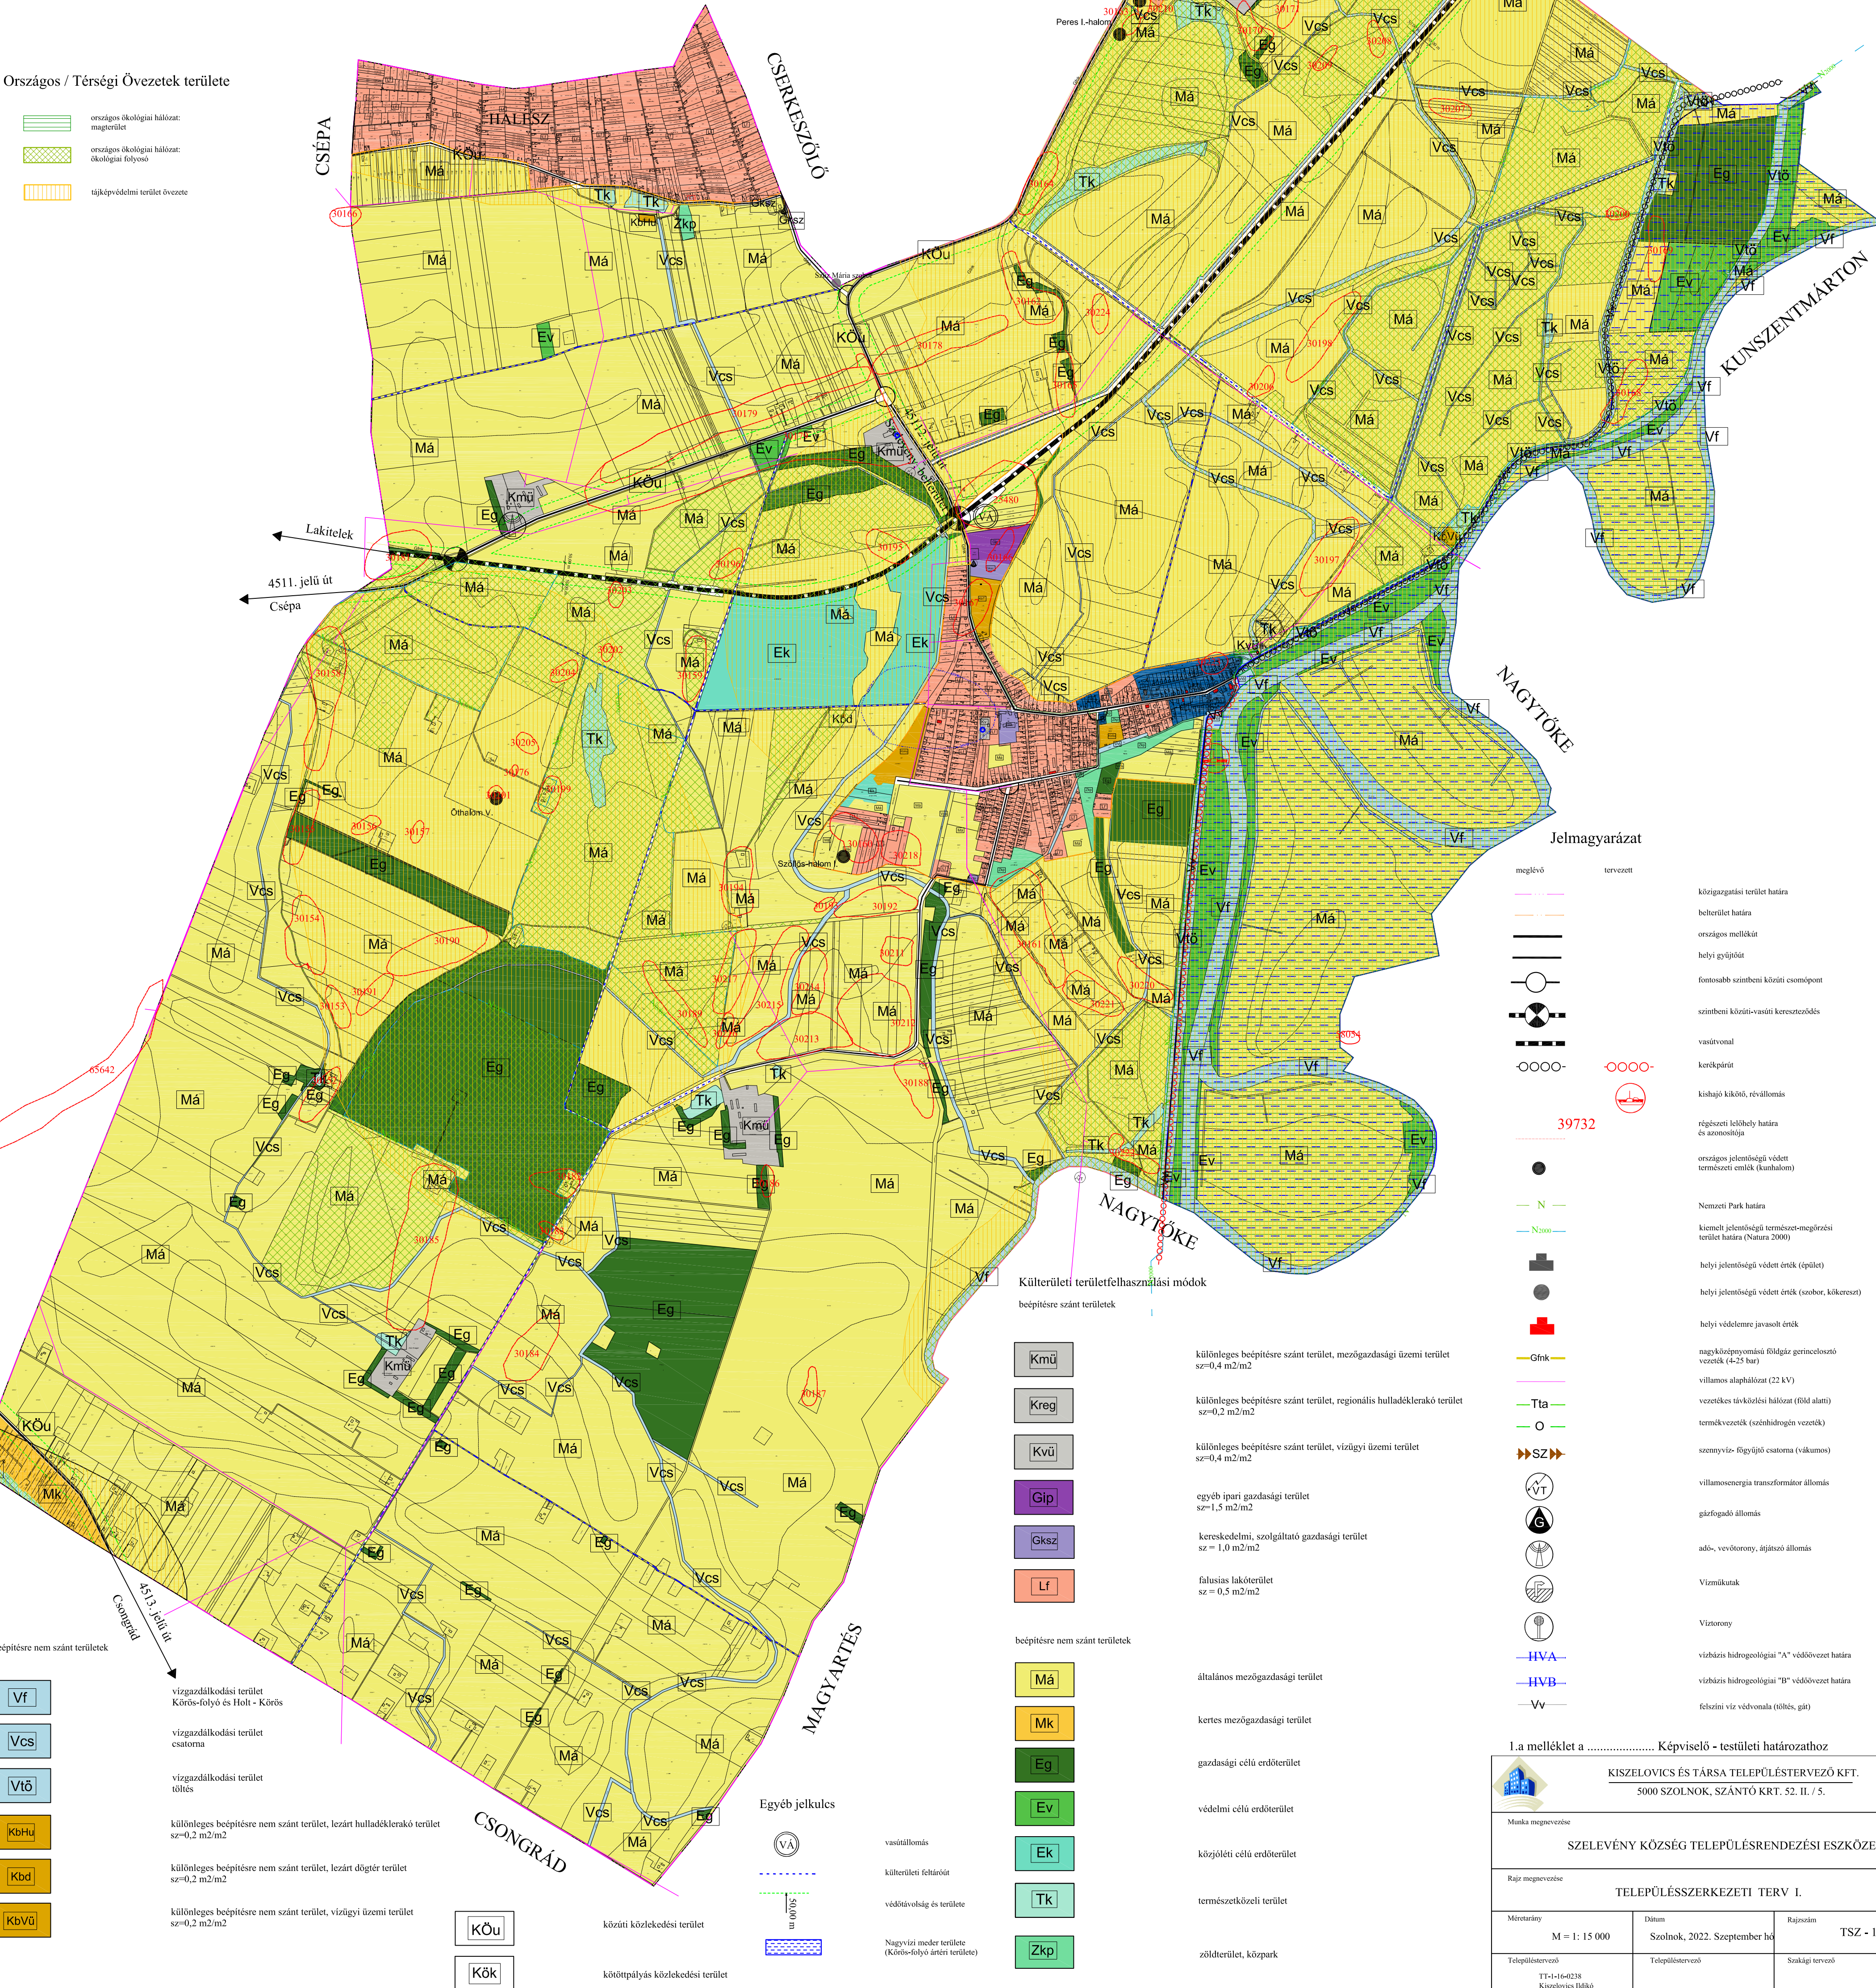

Adatszolgáltatás sorszáma: 1323

Jelmagyarázat

mezőgazdasági terület

belterület határa

országos melléklet

helyi gyűjtőút

fontosabb szintbeni közúti csomópont

szintbeni közúti vasúti kereszteződés

vasútvonal

kerékpárút

kisajó kikötő, révírtó

régiészeti lelőhely határa és azonosítója

országos jelentőségű védett természeti emlék (kunszentmarton)

Nemzeti Park határa

kiemelt jelentőségű természet-megőrzési terület határa (Natura 2000)

helyi jelentőségű védett érték (épület)

helyi jelentőségű védett érték (szobor, kőkereszt)

helyi védelemre javasolt érték

nagyközépnyomású földgáz gerincelosztó vezeték (4-25 bar)

világos alaphálózati (22 kV)

vezeték sávkorláti hálózati (föld alatt)

termékvezeték (szénhidrogén vezeték)

szenyvíz-fűtőgáz csatlakozás (vákum)

világosenergia transzformátor állomás

gázfogyasztó állomás

adó-, vezérlő-, átviteli állomás

Víznyomó

Víztorony

vízárás hidrológiai "A" védőterület határa

vízárás hidrológiai "B" védőterület határa

felszíni víz védelmi (töltés, gát)

I. a melléklet a Képviselő - testületi határozathoz

KISZÉLOVICS ÉS TÁRSA TELEPÜLÉSTERVEZŐ KFT. 5000 SZOLNOK, SZÁNTÓ KRT. 52. II. / 5.		
SZELEVÉNY KÖZSÉG TELEPÜLÉSSZERKEZETI TERV I.		
Méretarány	Dátum	Rajzolón
M = 1: 15 000	Szolnok, 2022. Szeptember hó	TSZ - 1
Településtervező	Településtervező	Szakági tervező
TT-1-16-0238 Kiszélovics Róbert		